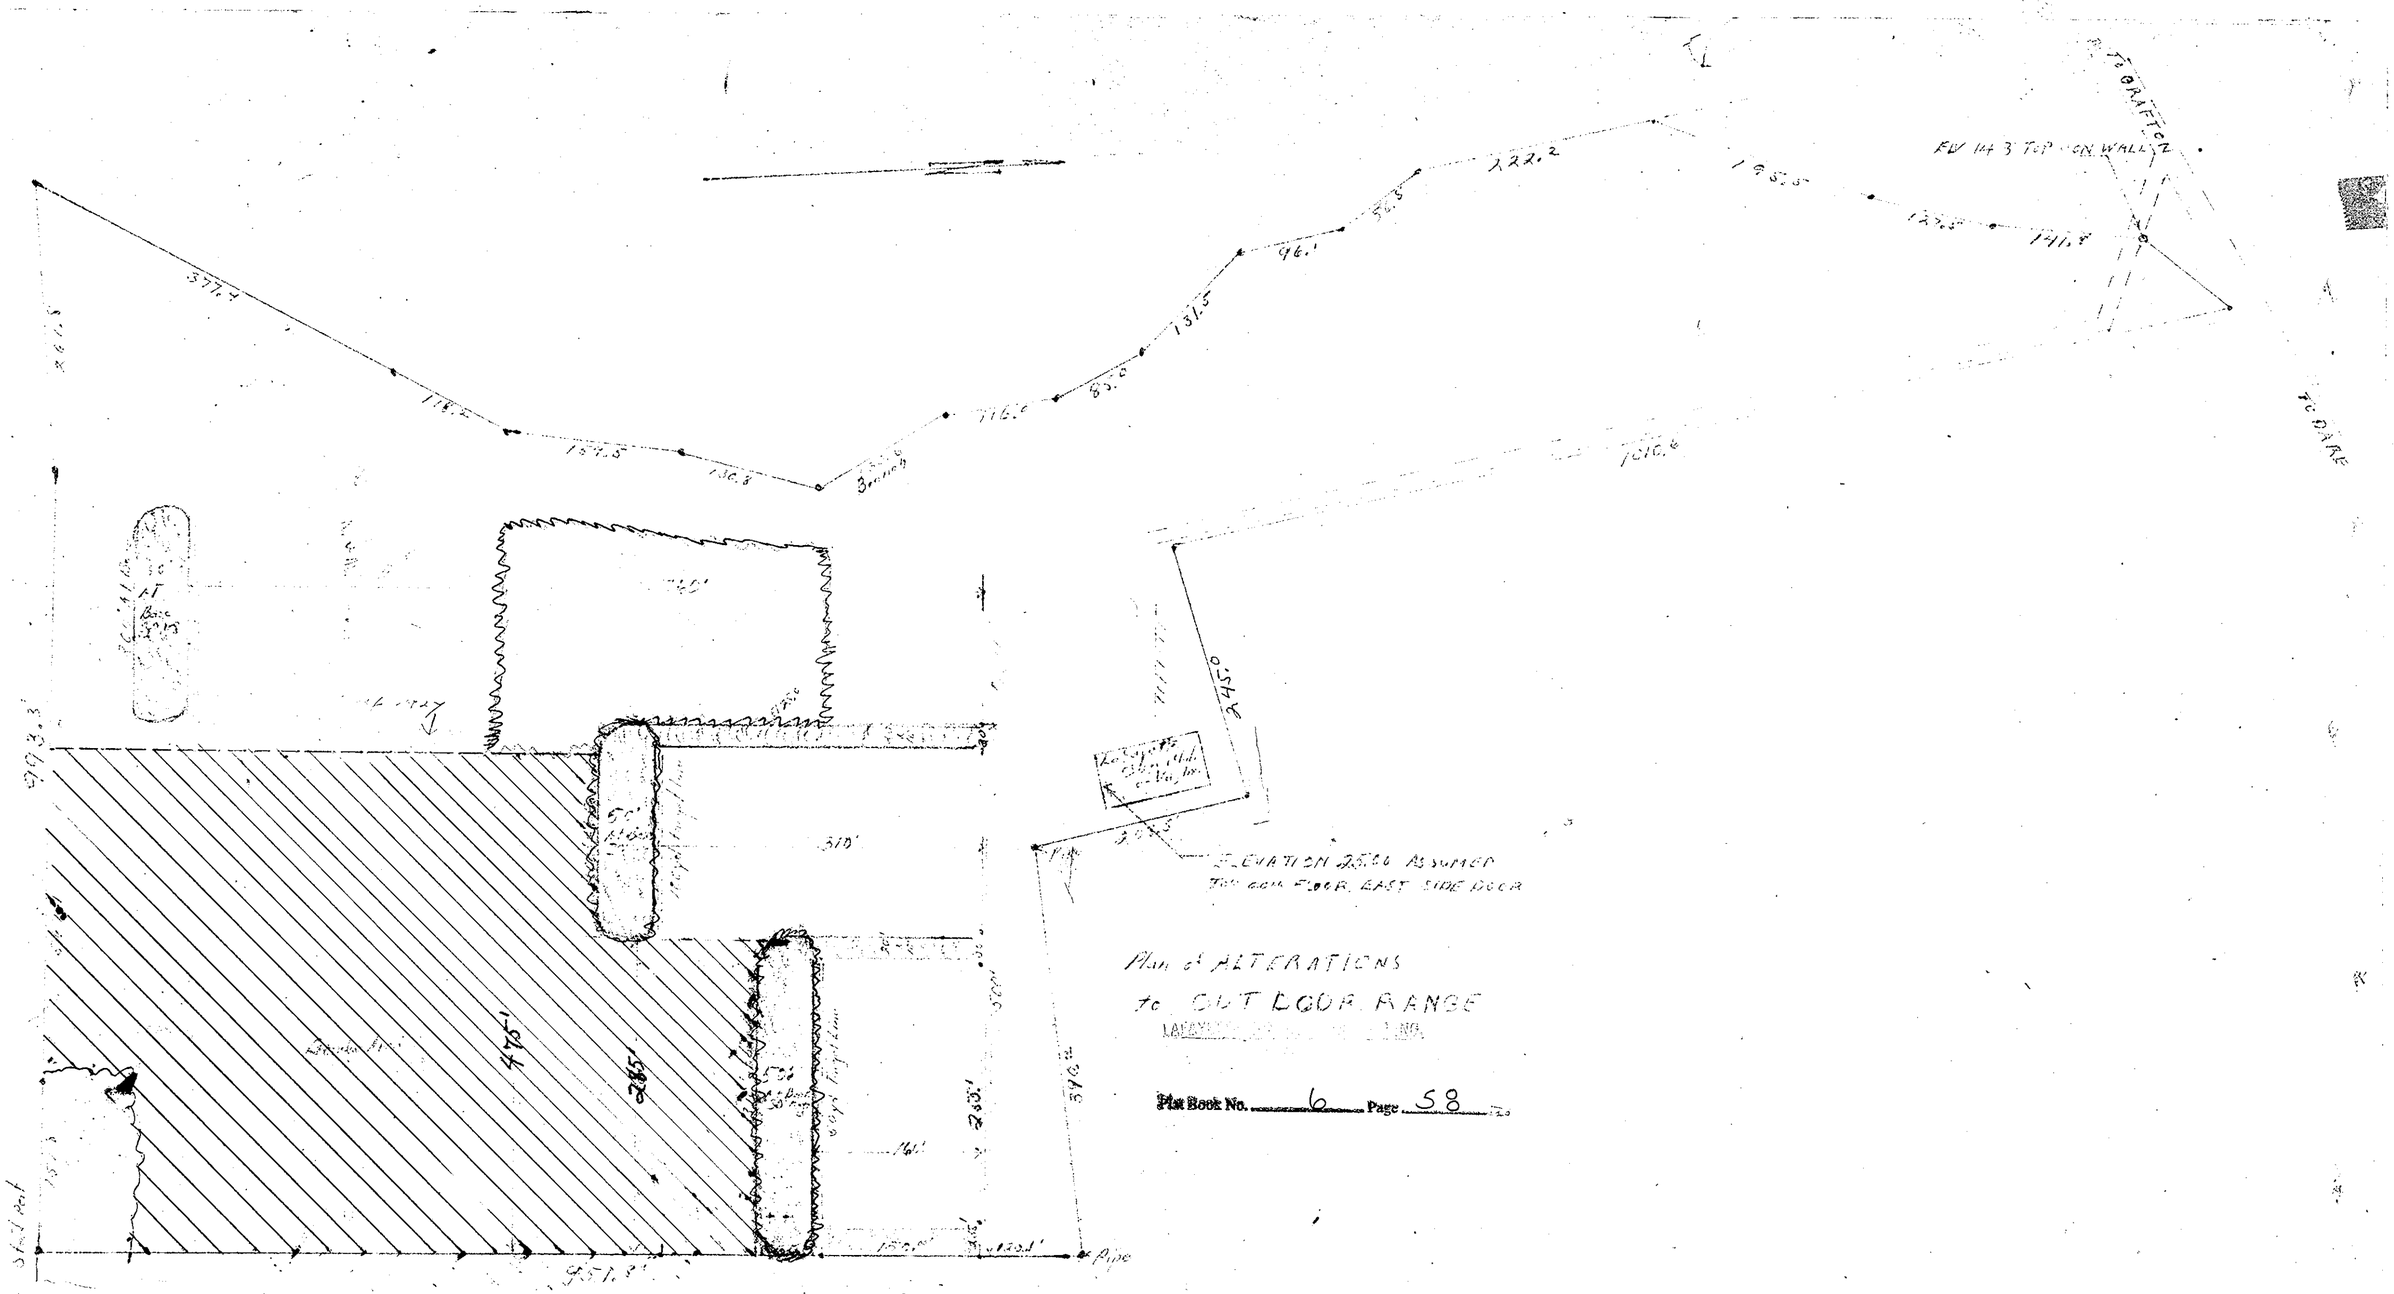
377.4
118.2
154.5
136.8
3 Branch
116.0
85.0
131.5
96.1
50.5
122.2
195.5
122.5
141.8
FW 14 3 TOP ON WALL 2
TO DRAFT 2
TO DARE
1016.0
245.0
ELEVATION 2500 ASSUMED
TOP COW FLOOR, EAST SIDE DOOR
Plan of ALTERATIONS
to CUT LOOR RANGE
Plat Book No. 6 Page 58
475'
285'
510'
Pipe