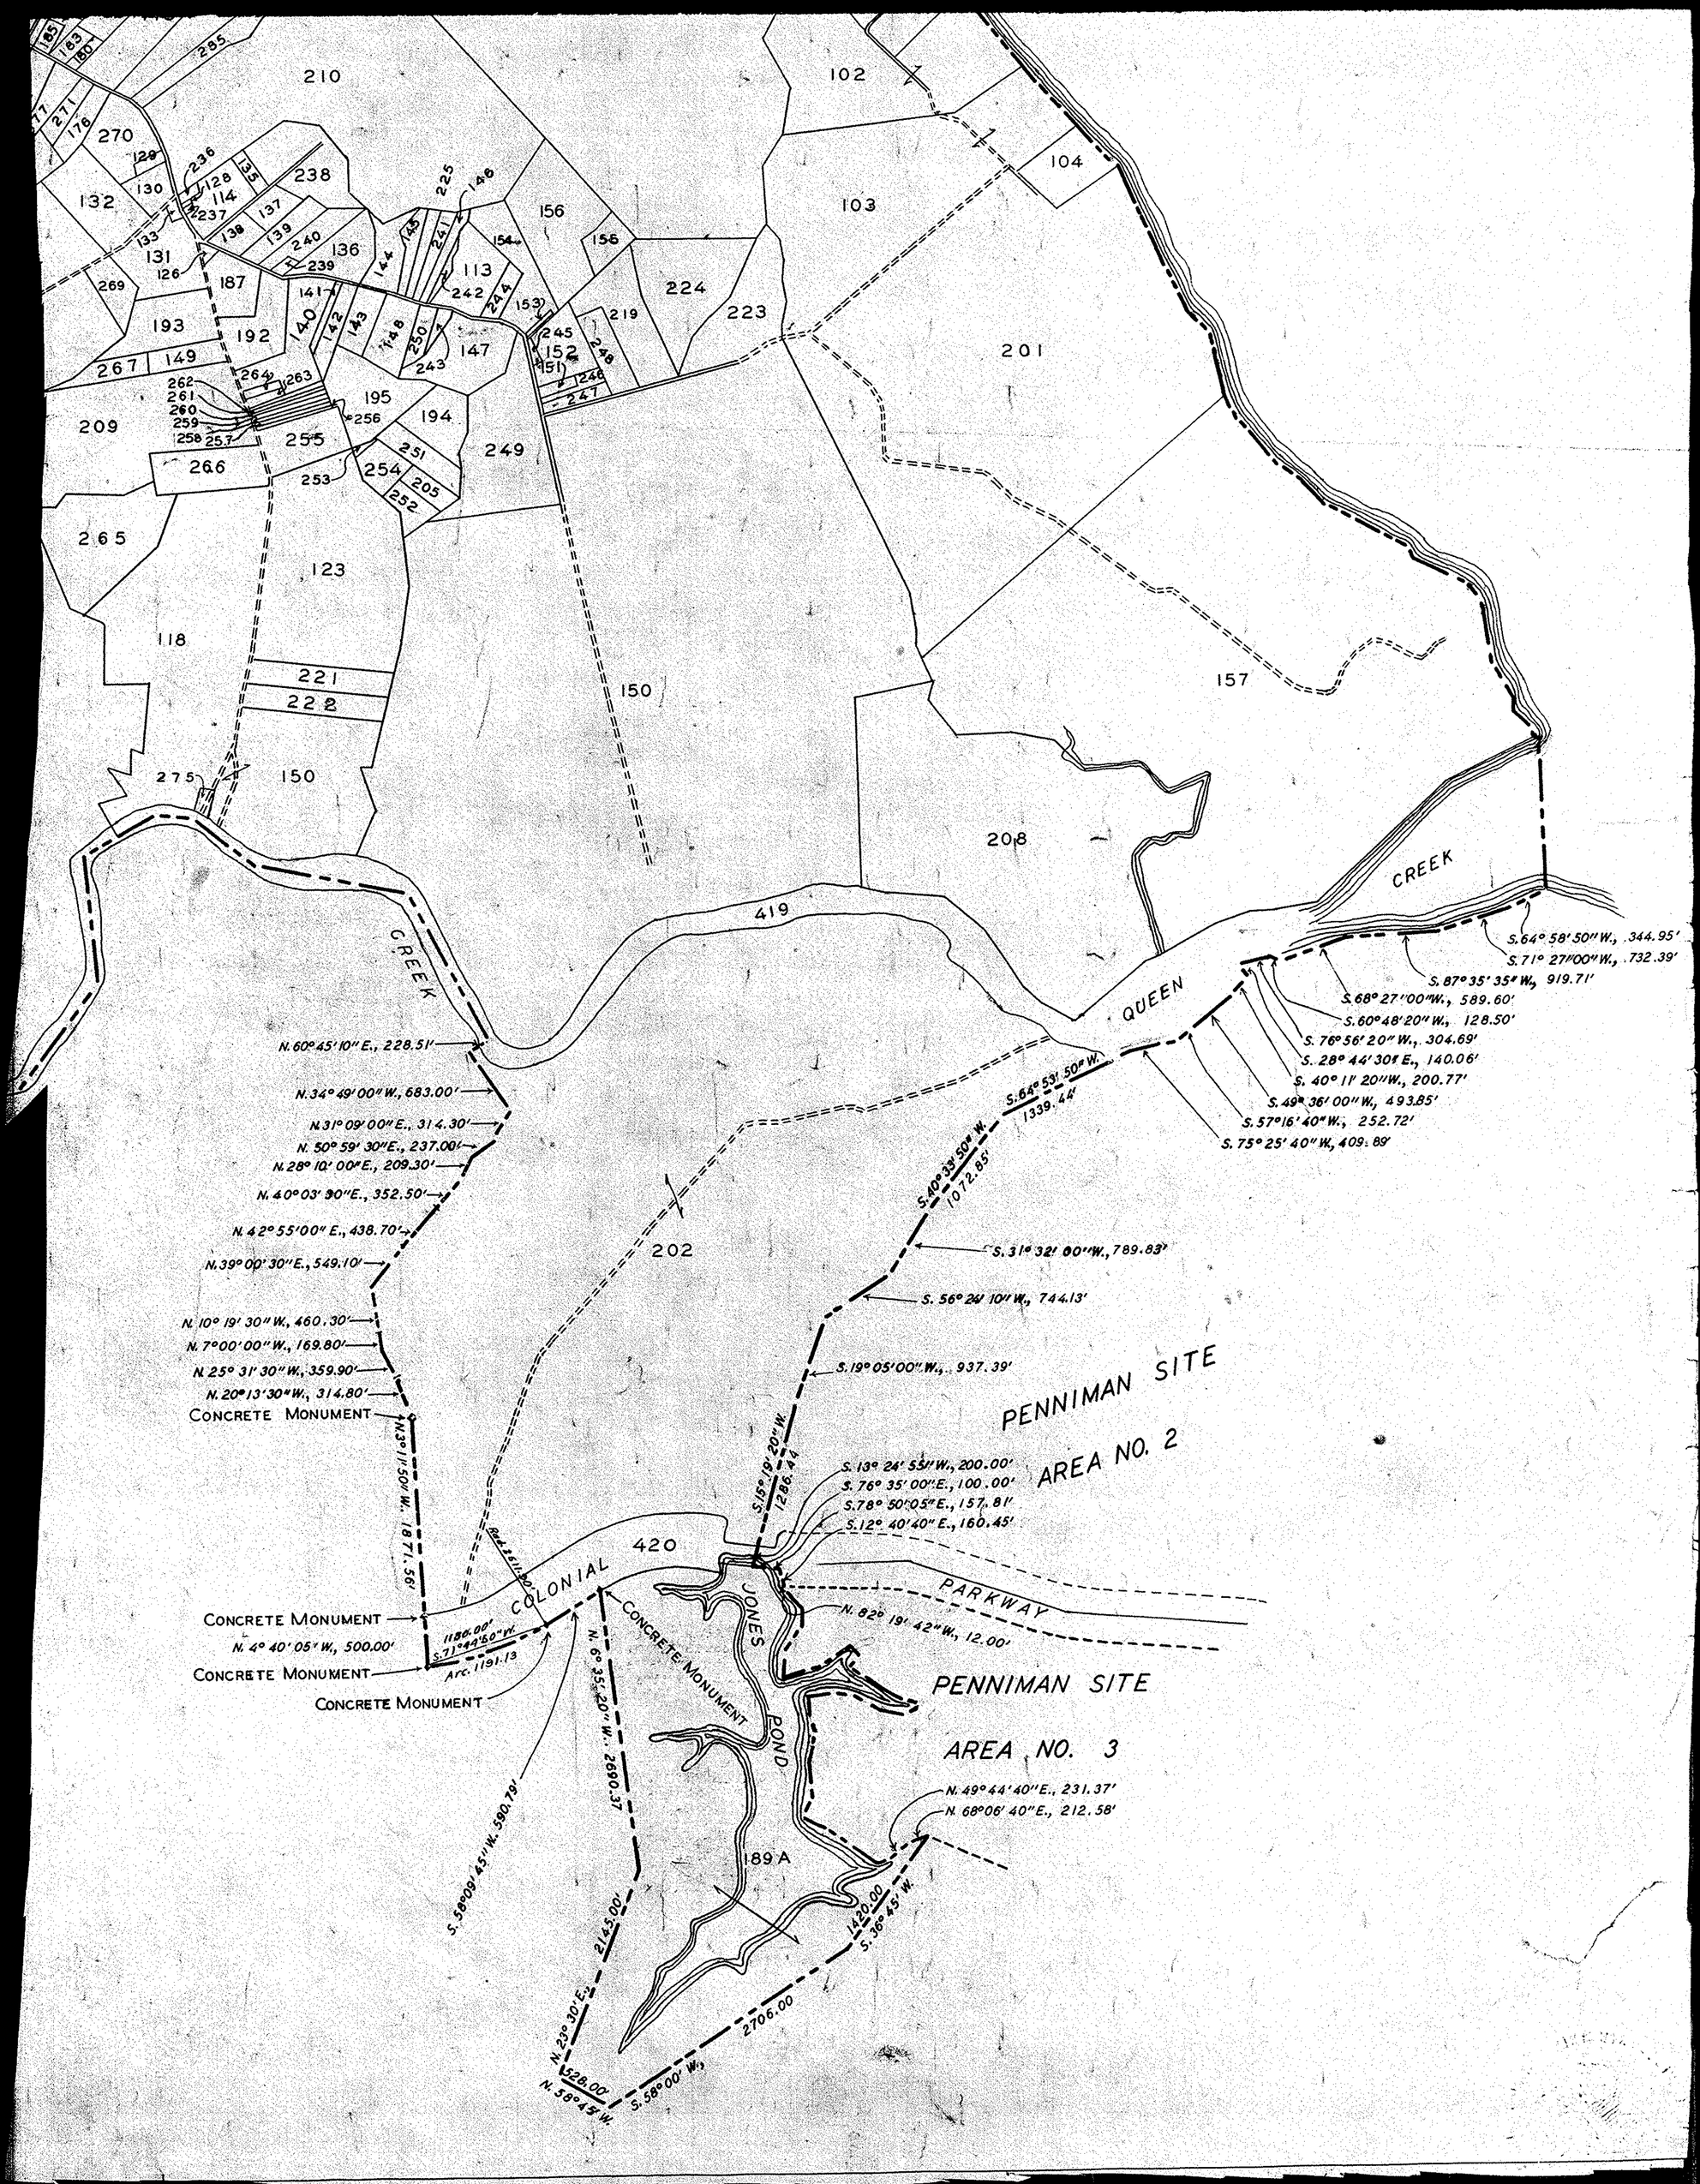

210
102
104
103
201
157
208
150
419
202
420
189 A
CREEK
QUEEN
CREEK
COLONIAL
PARKWAY
JONES
POND
PENNIMAN SITE
AREA NO. 2
PENNIMAN SITE
AREA NO. 3
CONCRETE MONUMENT
CONCRETE MONUMENT
CONCRETE MONUMENT
CONCRETE MONUMENT
N. 60° 45' 10" E., 228.51'
N. 34° 49' 00" W., 683.00'
N. 31° 09' 00" E., 314.30'
N. 50° 59' 30" E., 237.00'
N. 28° 10' 00" E., 209.30'
N. 40° 03' 30" E., 352.50'
N. 42° 55' 00" E., 438.70'
N. 39° 00' 30" E., 549.10'
N. 10° 19' 30" W., 460.30'
N. 7° 00' 00" W., 169.80'
N. 25° 31' 30" W., 359.90'
N. 20° 13' 30" W., 314.80'
N. 3° 11' 50" W., 1871.56'
N. 4° 40' 05" W., 500.00'
S. 71° 44' 50" W.
1180.00'
Arc. 1191.13
S. 58° 09' 45" W., 590.79'
N. 6° 35' 20" W., 2690.37
N. 23° 30' E., 2145.00'
N. 58° 45' W.
528.00'
S. 58° 00' W., 2706.00
1420.00
S. 36° 45' W.
S. 64° 53' 50" W.
1339.44'
S. 40° 33' 50" W.
1072.85'
S. 31° 32' 00" W., 789.83'
S. 56° 24' 10" W., 744.13'
S. 19° 05' 00" W., 937.39'
S. 15° 19' 20" W.
1286.44
S. 13° 24' 55" W., 200.00'
S. 76° 35' 00" E., 100.00'
S. 78° 50' 05" E., 157.81'
S. 12° 40' 40" E., 160.45'
N. 82° 19' 42" W., 12.00'
N. 49° 44' 40" E., 231.37'
N. 68° 06' 40" E., 212.58'
S. 64° 58' 50" W., 344.95'
S. 71° 27' 00" W., 732.39'
S. 87° 35' 35" W., 919.71'
S. 68° 27' 00" W., 589.60'
S. 60° 48' 20" W., 128.50'
S. 76° 56' 20" W., 304.69'
S. 28° 44' 30" E., 140.06'
S. 40° 11' 20" W., 200.77'
S. 49° 36' 00" W., 493.85'
S. 57° 16' 40" W., 252.72'
S. 75° 25' 40" W., 409.89'