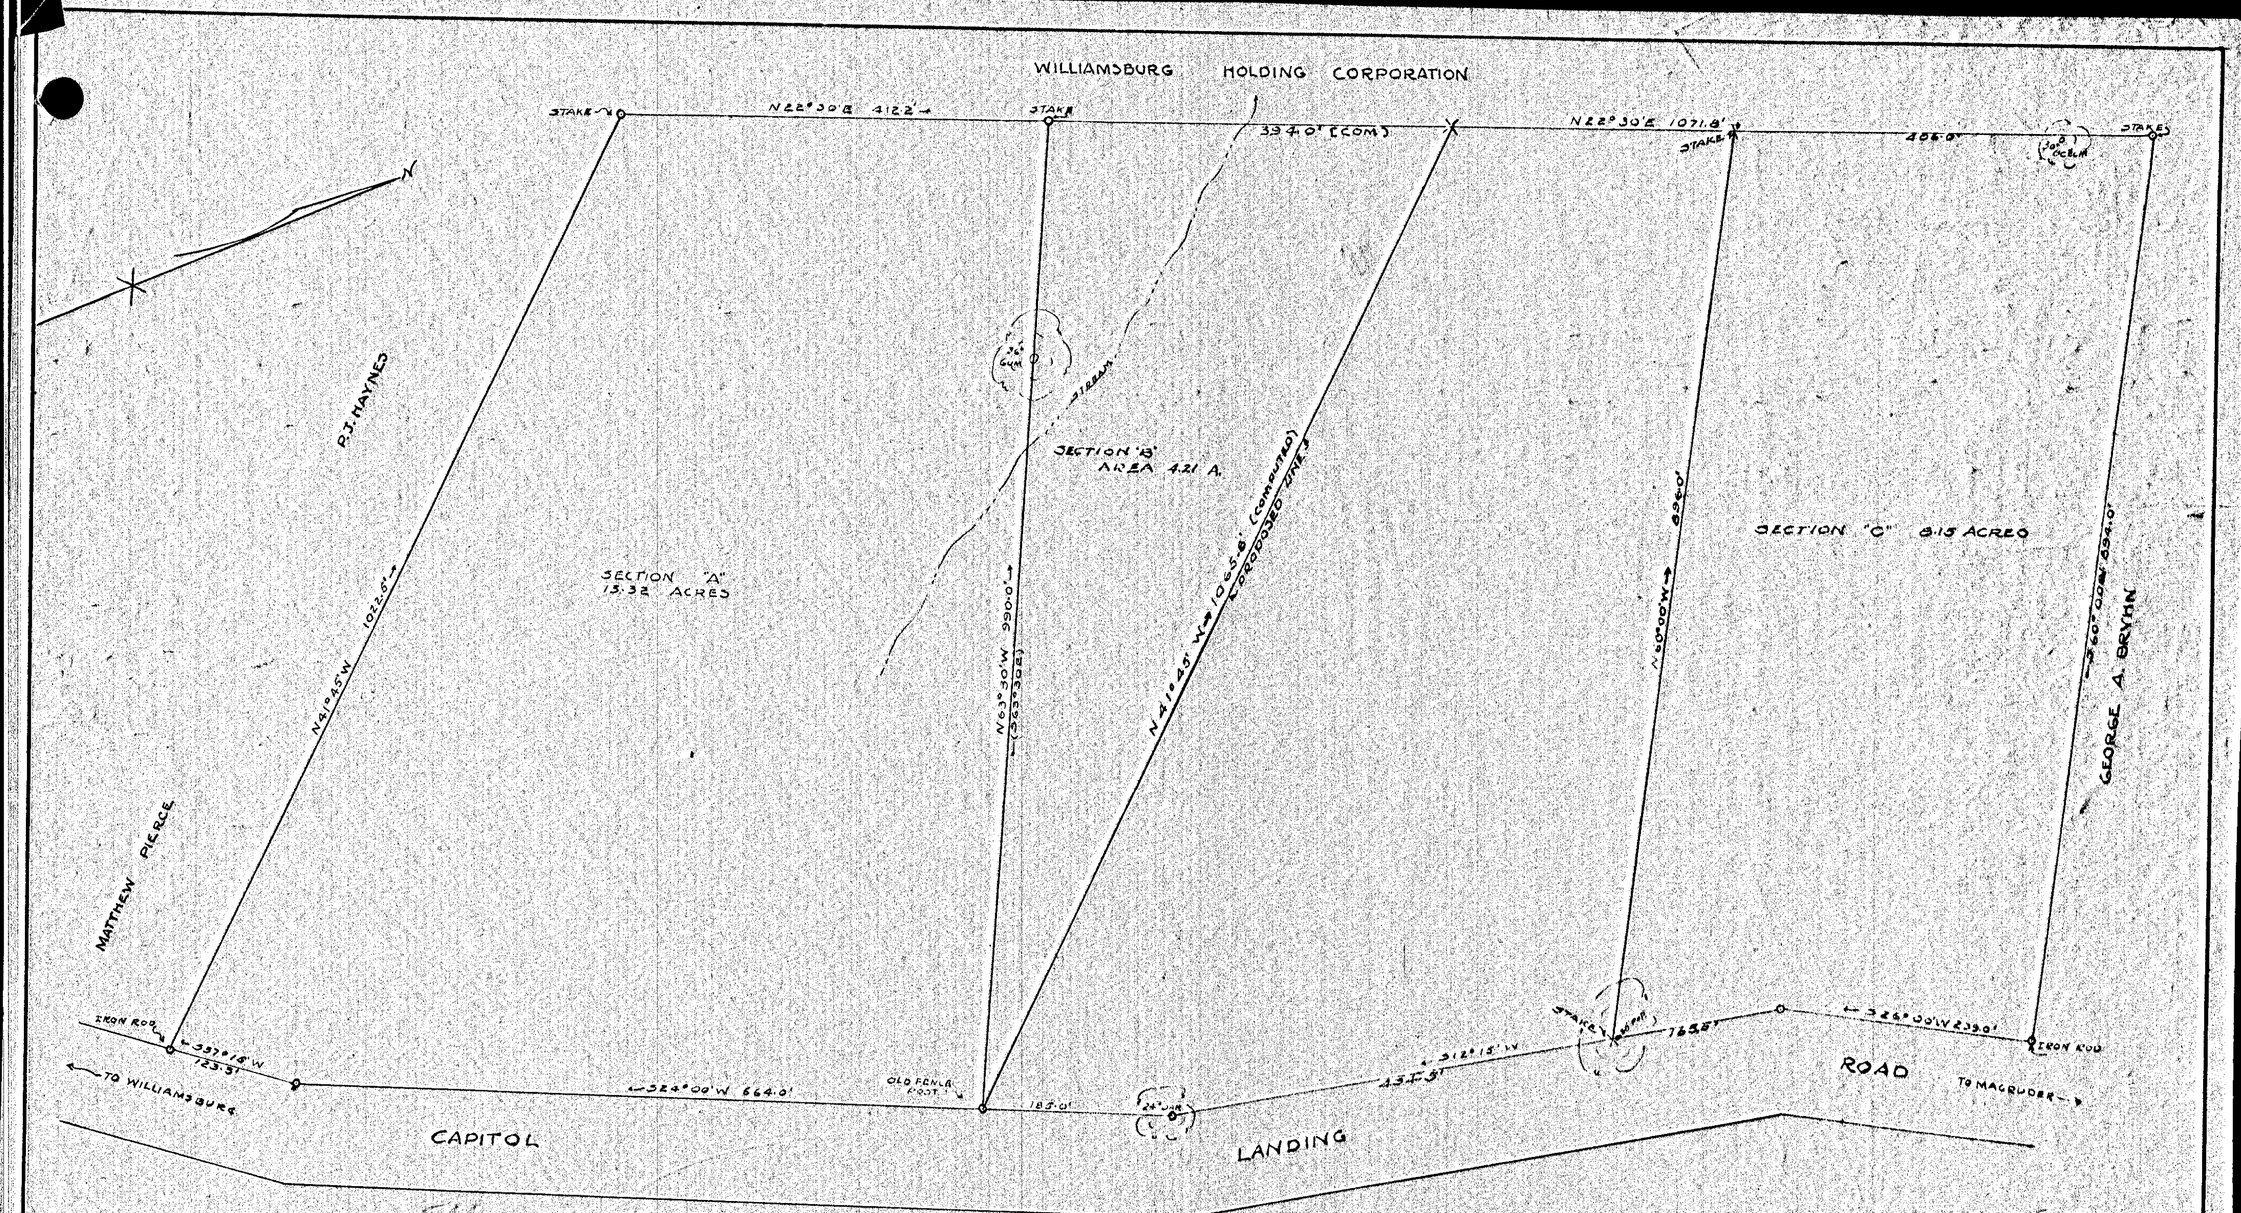
WILLIAMSBURG HOLDING CORPORATION
STAKE
N22°30'E 412.2'
394.0' (COM)
N22°30'E 1071.8'
406.0'
P.J. HAYNES
SECTION "A"
13.32 ACRES
SECTION "B"
AREA 4.21 A.
SECTION "C" 8.15 ACRES
N41°45'W 1022.5'
N63°30'W 990.0'
N41°45'W 1065.8' (COMPUTED)
PROPOSED LINE
N60°00'W 896.0'
S60°00'W 894.0'
GEORGE A. BRYHN
MATTHEW PIERCE
IRON ROD
S37°15'W 123.5'
TO WILLIAMSBURG
S24°00'W 664.0'
OLD FENCE POST
185.0'
24" OAK
S12°15'W 434.5'
165.5'
S26°00'W 239.0'
TO MAGRUDER
CAPITOL
LANDING
ROAD
PLAT SHOWING THE PROPERTY OF J.A. WOOD
SITUATED IN BRUTON DISTRICT, YORK COUNTY
VIRGINIA THE PROPERTY IS SHOWN IN FOUR
SECTIONS TO DESIGNATE PORTIONS INVOLVED
IN PROPOSED SALES
SCALE 1"=100'
FEB. 10, 11, 1933
REV. JUNE 4th 1933