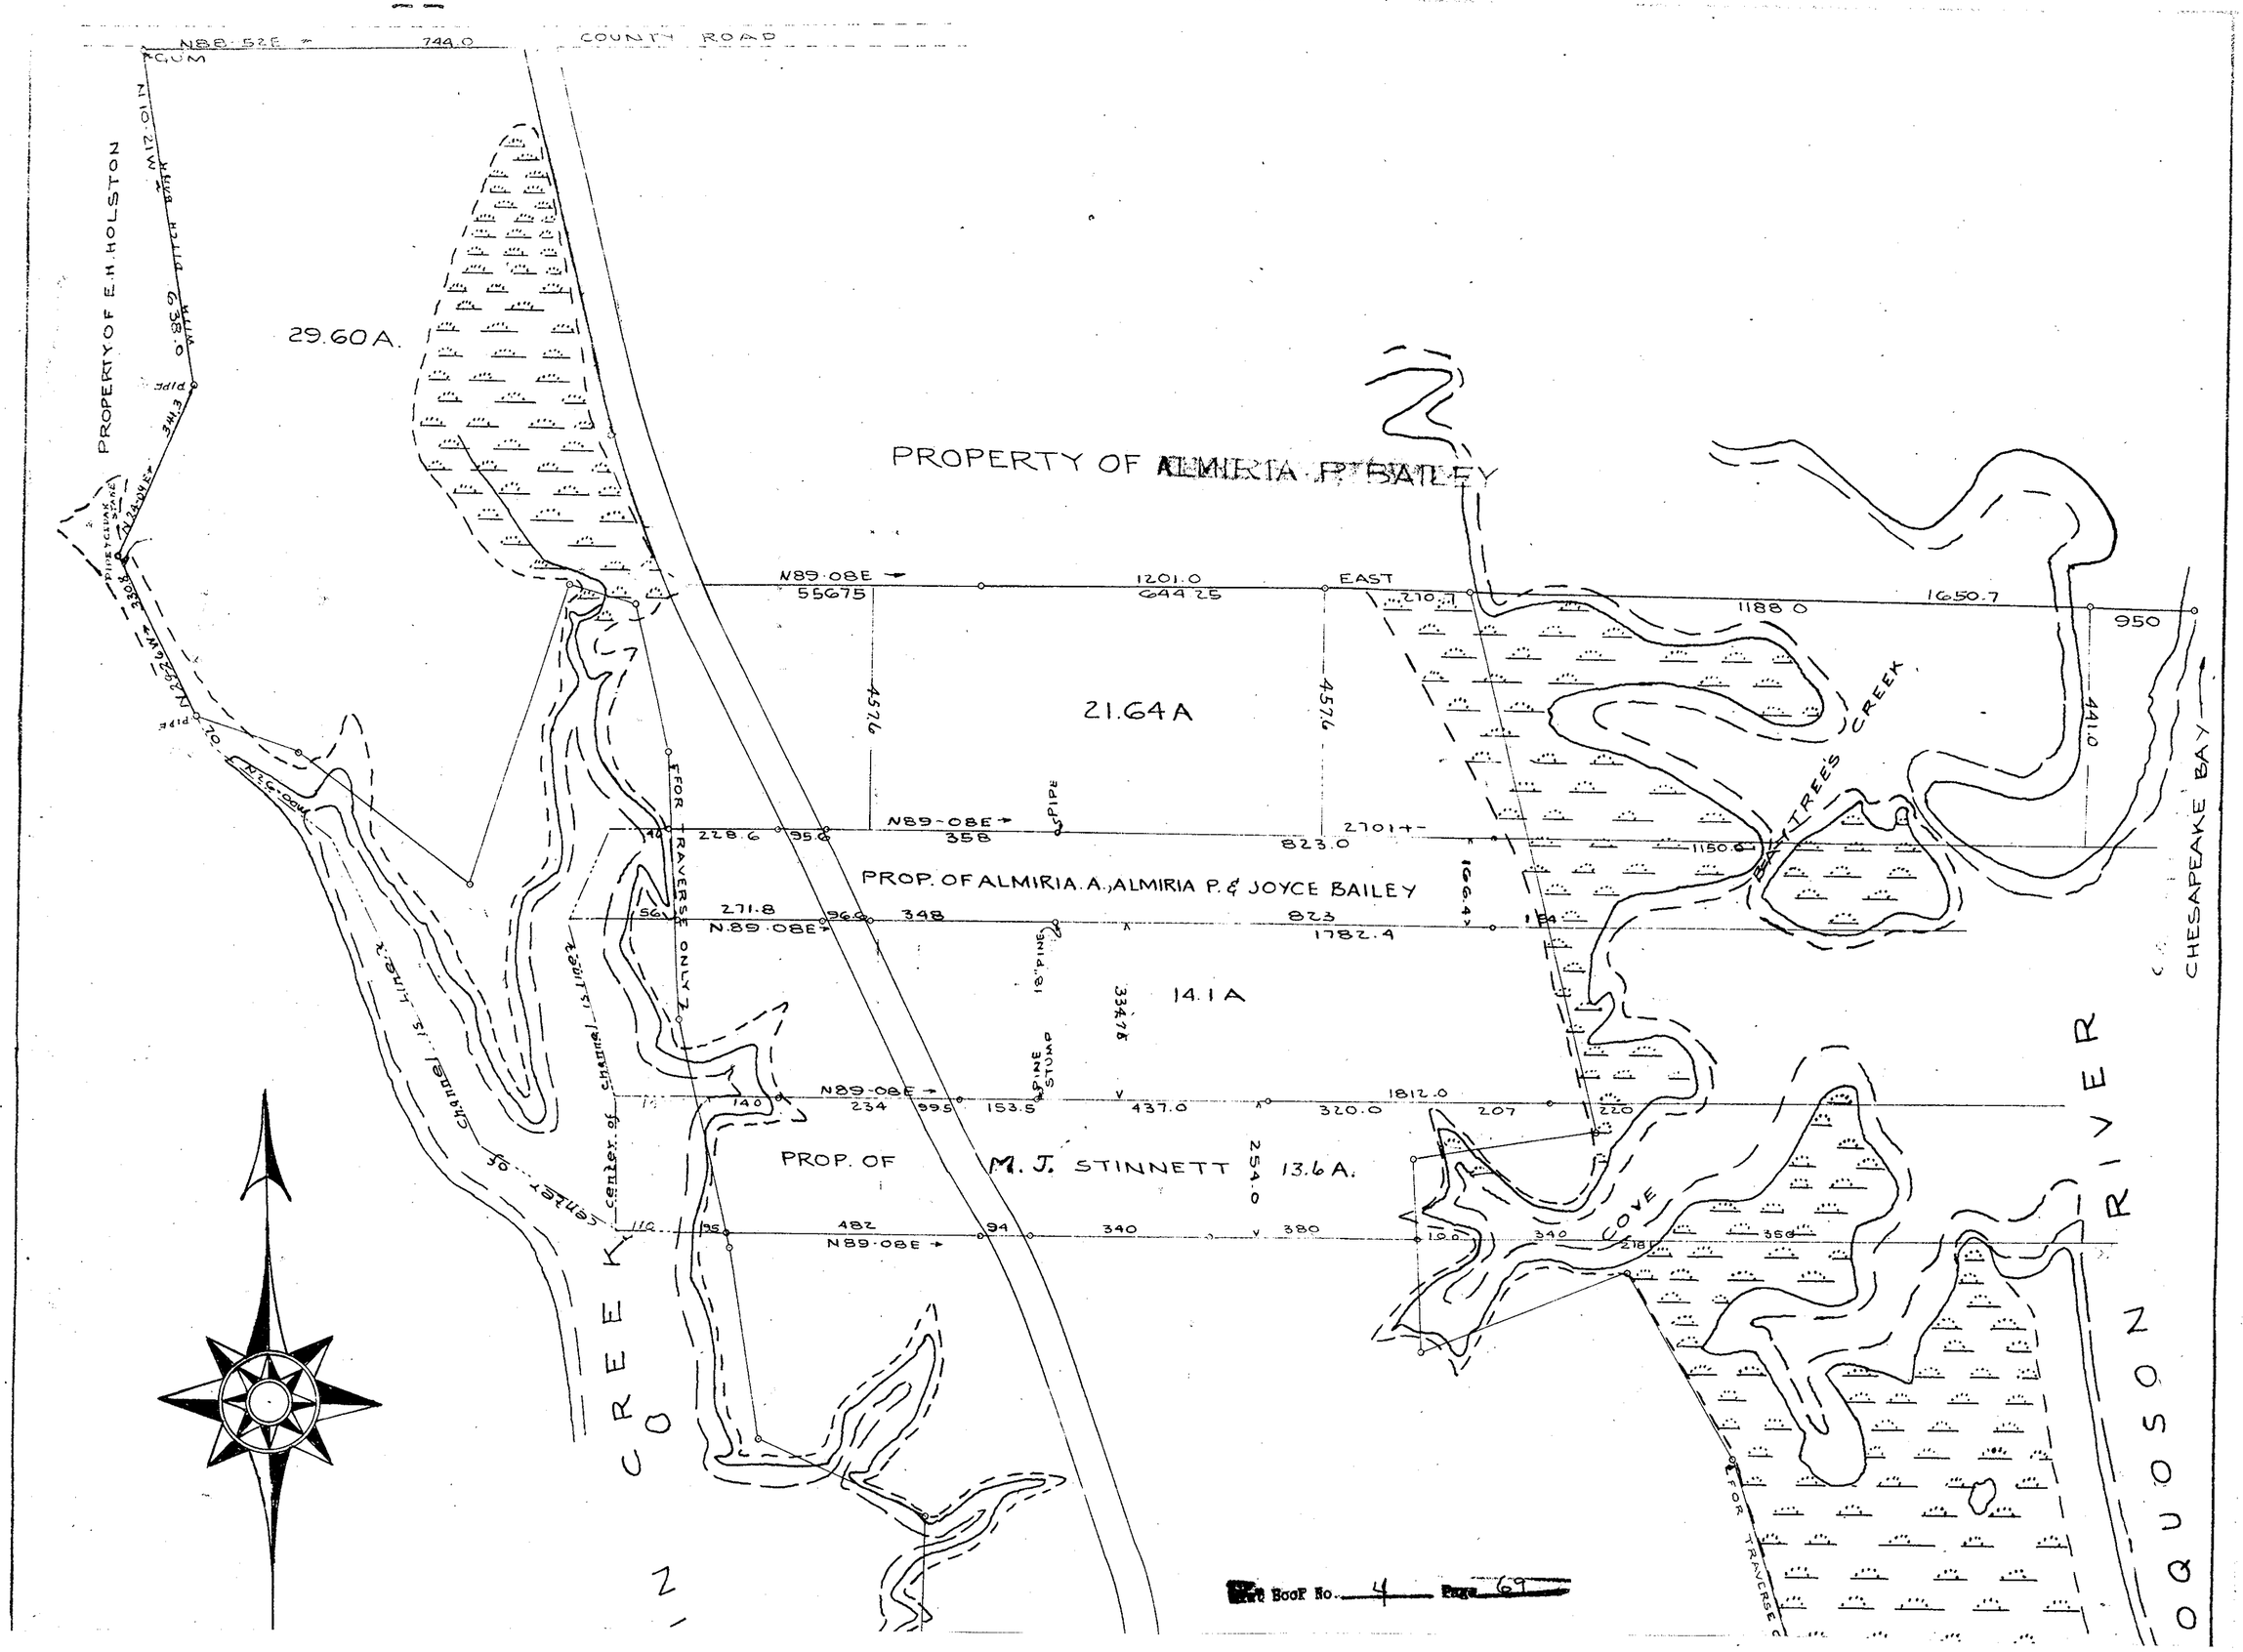
COUNTY ROAD
N88·52E
744.0
GUM
PROPERTY OF E.H. HOLSTON
29.60 A.
PROPERTY OF ALMIRIA P. BAILEY
N89·08E
55675
1201.0
644.25
EAST
1188.0
1650.7
950
21.64 A
457.6
457.6
441.0
CHESAPEAKE BAY
BAY TREE'S CREEK
N89-08E
358
2701
823.0
1150.0
PROP. OF ALMIRIA A., ALMIRIA P. & JOYCE BAILEY
271.8
N.89·08E
348
823
1782.4
14.1 A
334.78
PINE STUMP
N89-08E
234
153.5
437.0
320.0
1812.0
207
220
PROP. OF M. J. STINNETT 13.6 A.
254.0
482
N89·08E
340
380
340
350
COVE
CREEK
OQUOSON RIVER
FOR TRAVERSE ONLY
center of channel is line
Plat Book No. 4 Page 69