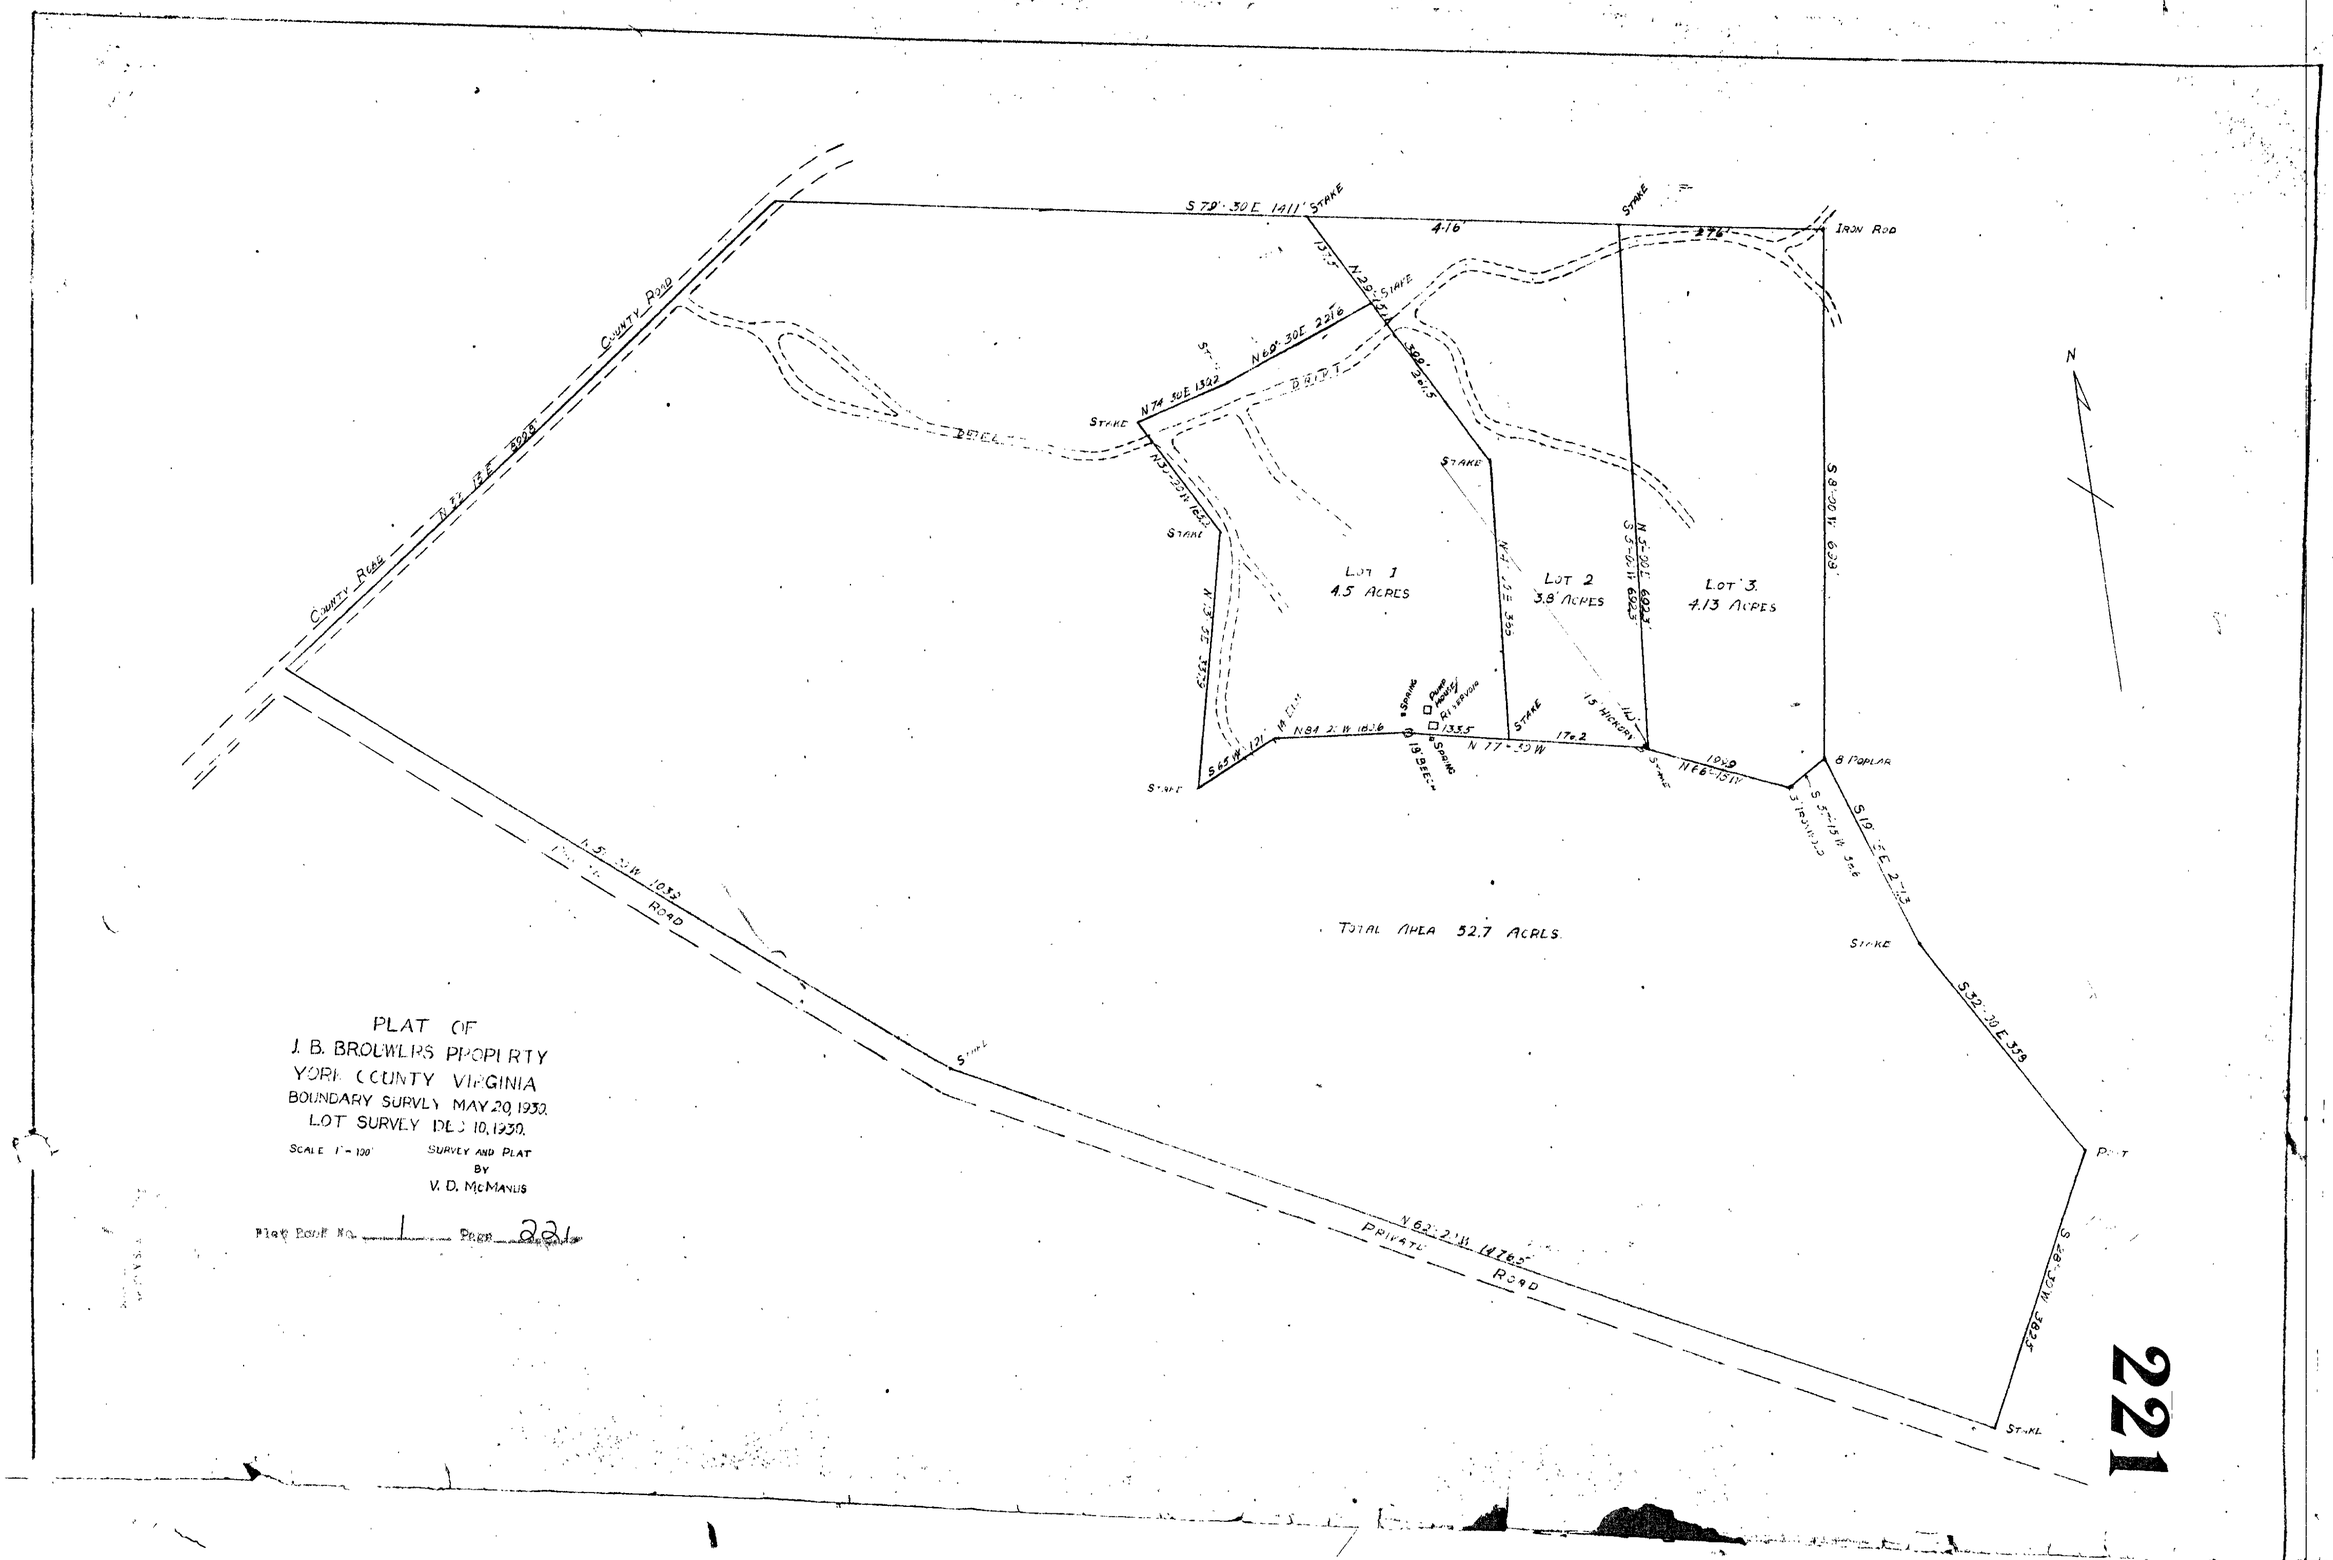
PLAT OF
J. B. BROWERS PROPERTY
YORK COUNTY VIRGINIA
BOUNDARY SURVEY MAY 20, 1930.
LOT SURVEY DEC 10, 1930.
SCALE 1" = 100'
SURVEY AND PLAT
BY
V. D. McMANUS
Plat Book No. 1 Page 221
COUNTY ROAD
PRIVATE ROAD
TOTAL AREA 52.7 ACRES
LOT 1
4.5 ACRES
LOT 2
3.8 ACRES
LOT 3
4.13 ACRES
S 79° 30 E 1411'
N 60° 30 E 2216
N 74 50 E 1322
N 84 20 W 1836
N 62° 20 W 1426.5
S 32° 30 E 339
S 19° 30 E 213
S 8° 00 W 639'
N 5° 00 W 1032
S 63 W 121
N 17° 30 W
IRON ROD
STAKE
8 POPLAR
15 HICKORY
13 BEECH
SPRING
PUMP HOUSE
RESERVOIR
N
Plat Book No. 1 Page 221

221