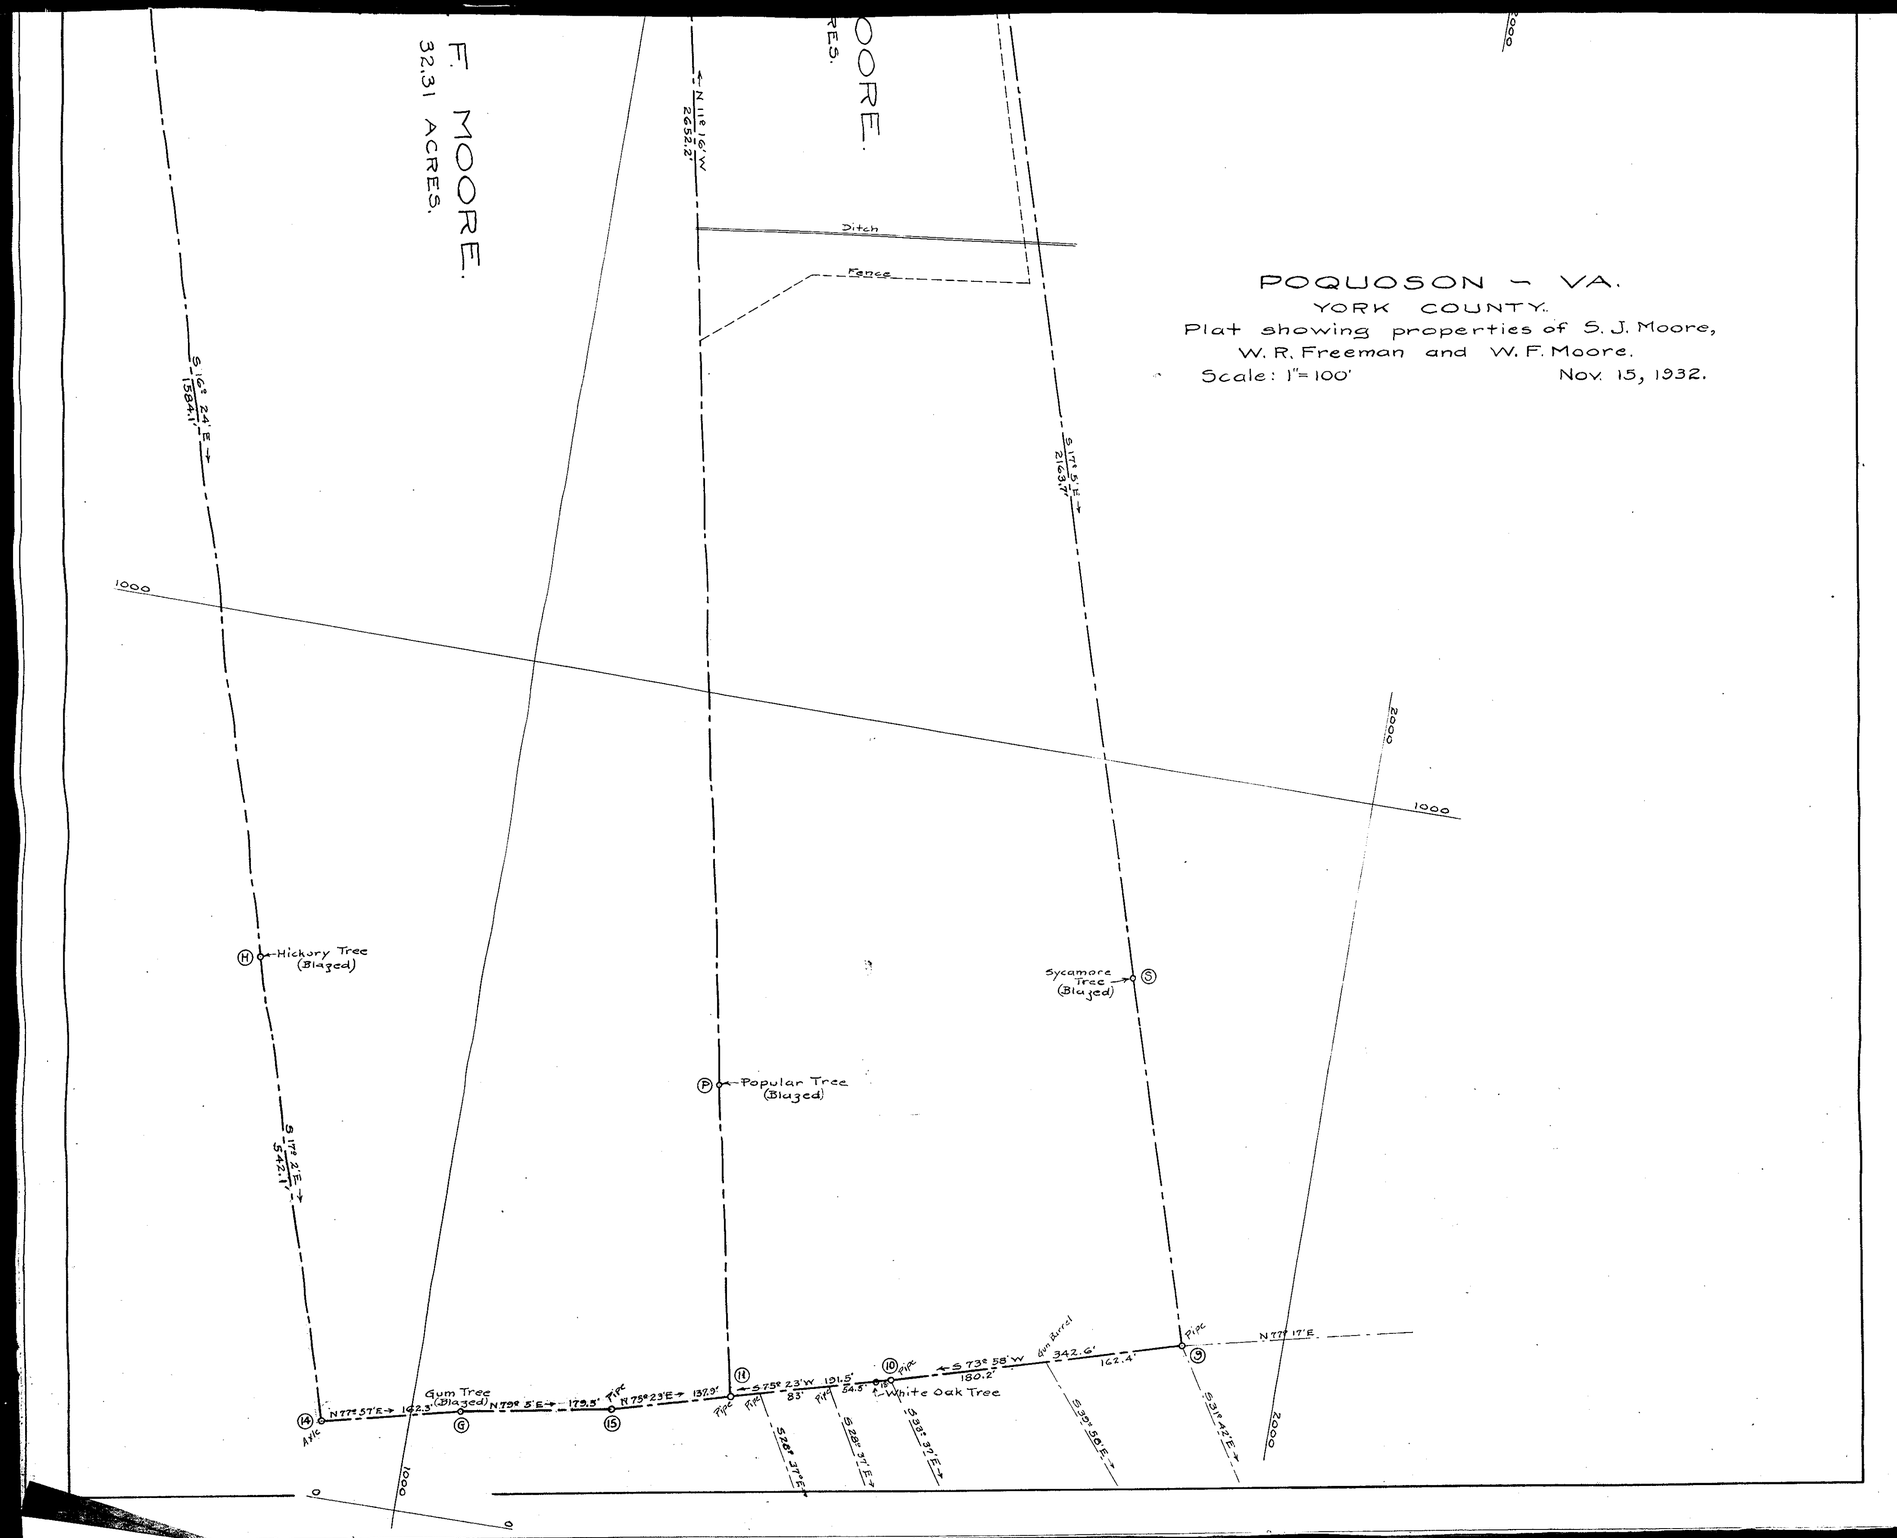
POQUOSON – VA.
YORK COUNTY.
Plat showing properties of S. J. Moore,
W. R. Freeman and W. F. Moore.
Scale: 1" = 100'
Nov. 15, 1932.
F. MOORE.
32.31 ACRES.
MOORE.
RES.
N 11° 16' W
2652.2'
Ditch
Fence
S 16° 24' E
1584.1'
S 17° 5' E
2163.7'
1000
2000
Hickory Tree
(Blazed)
Sycamore
Tree
(Blazed)
Popular Tree
(Blazed)
S 17° 2' E
572.1'
Gum Tree
(Blazed)
N 77° 57' E
162.3'
N 79° 5' E
179.5'
N 75° 23' E
137.9'
S 75° 23' W
101.5'
83'
54.5'
S 73° 58' W
180.2'
342.6'
162.4'
N 77° 17' E
White Oak Tree
Pipe
Axle
dam Barrel
S 20° 37' E
S 28° 31' E
S 38° 37' E
S 39° 50' E
S 31° 42' E