127A
&
127B.

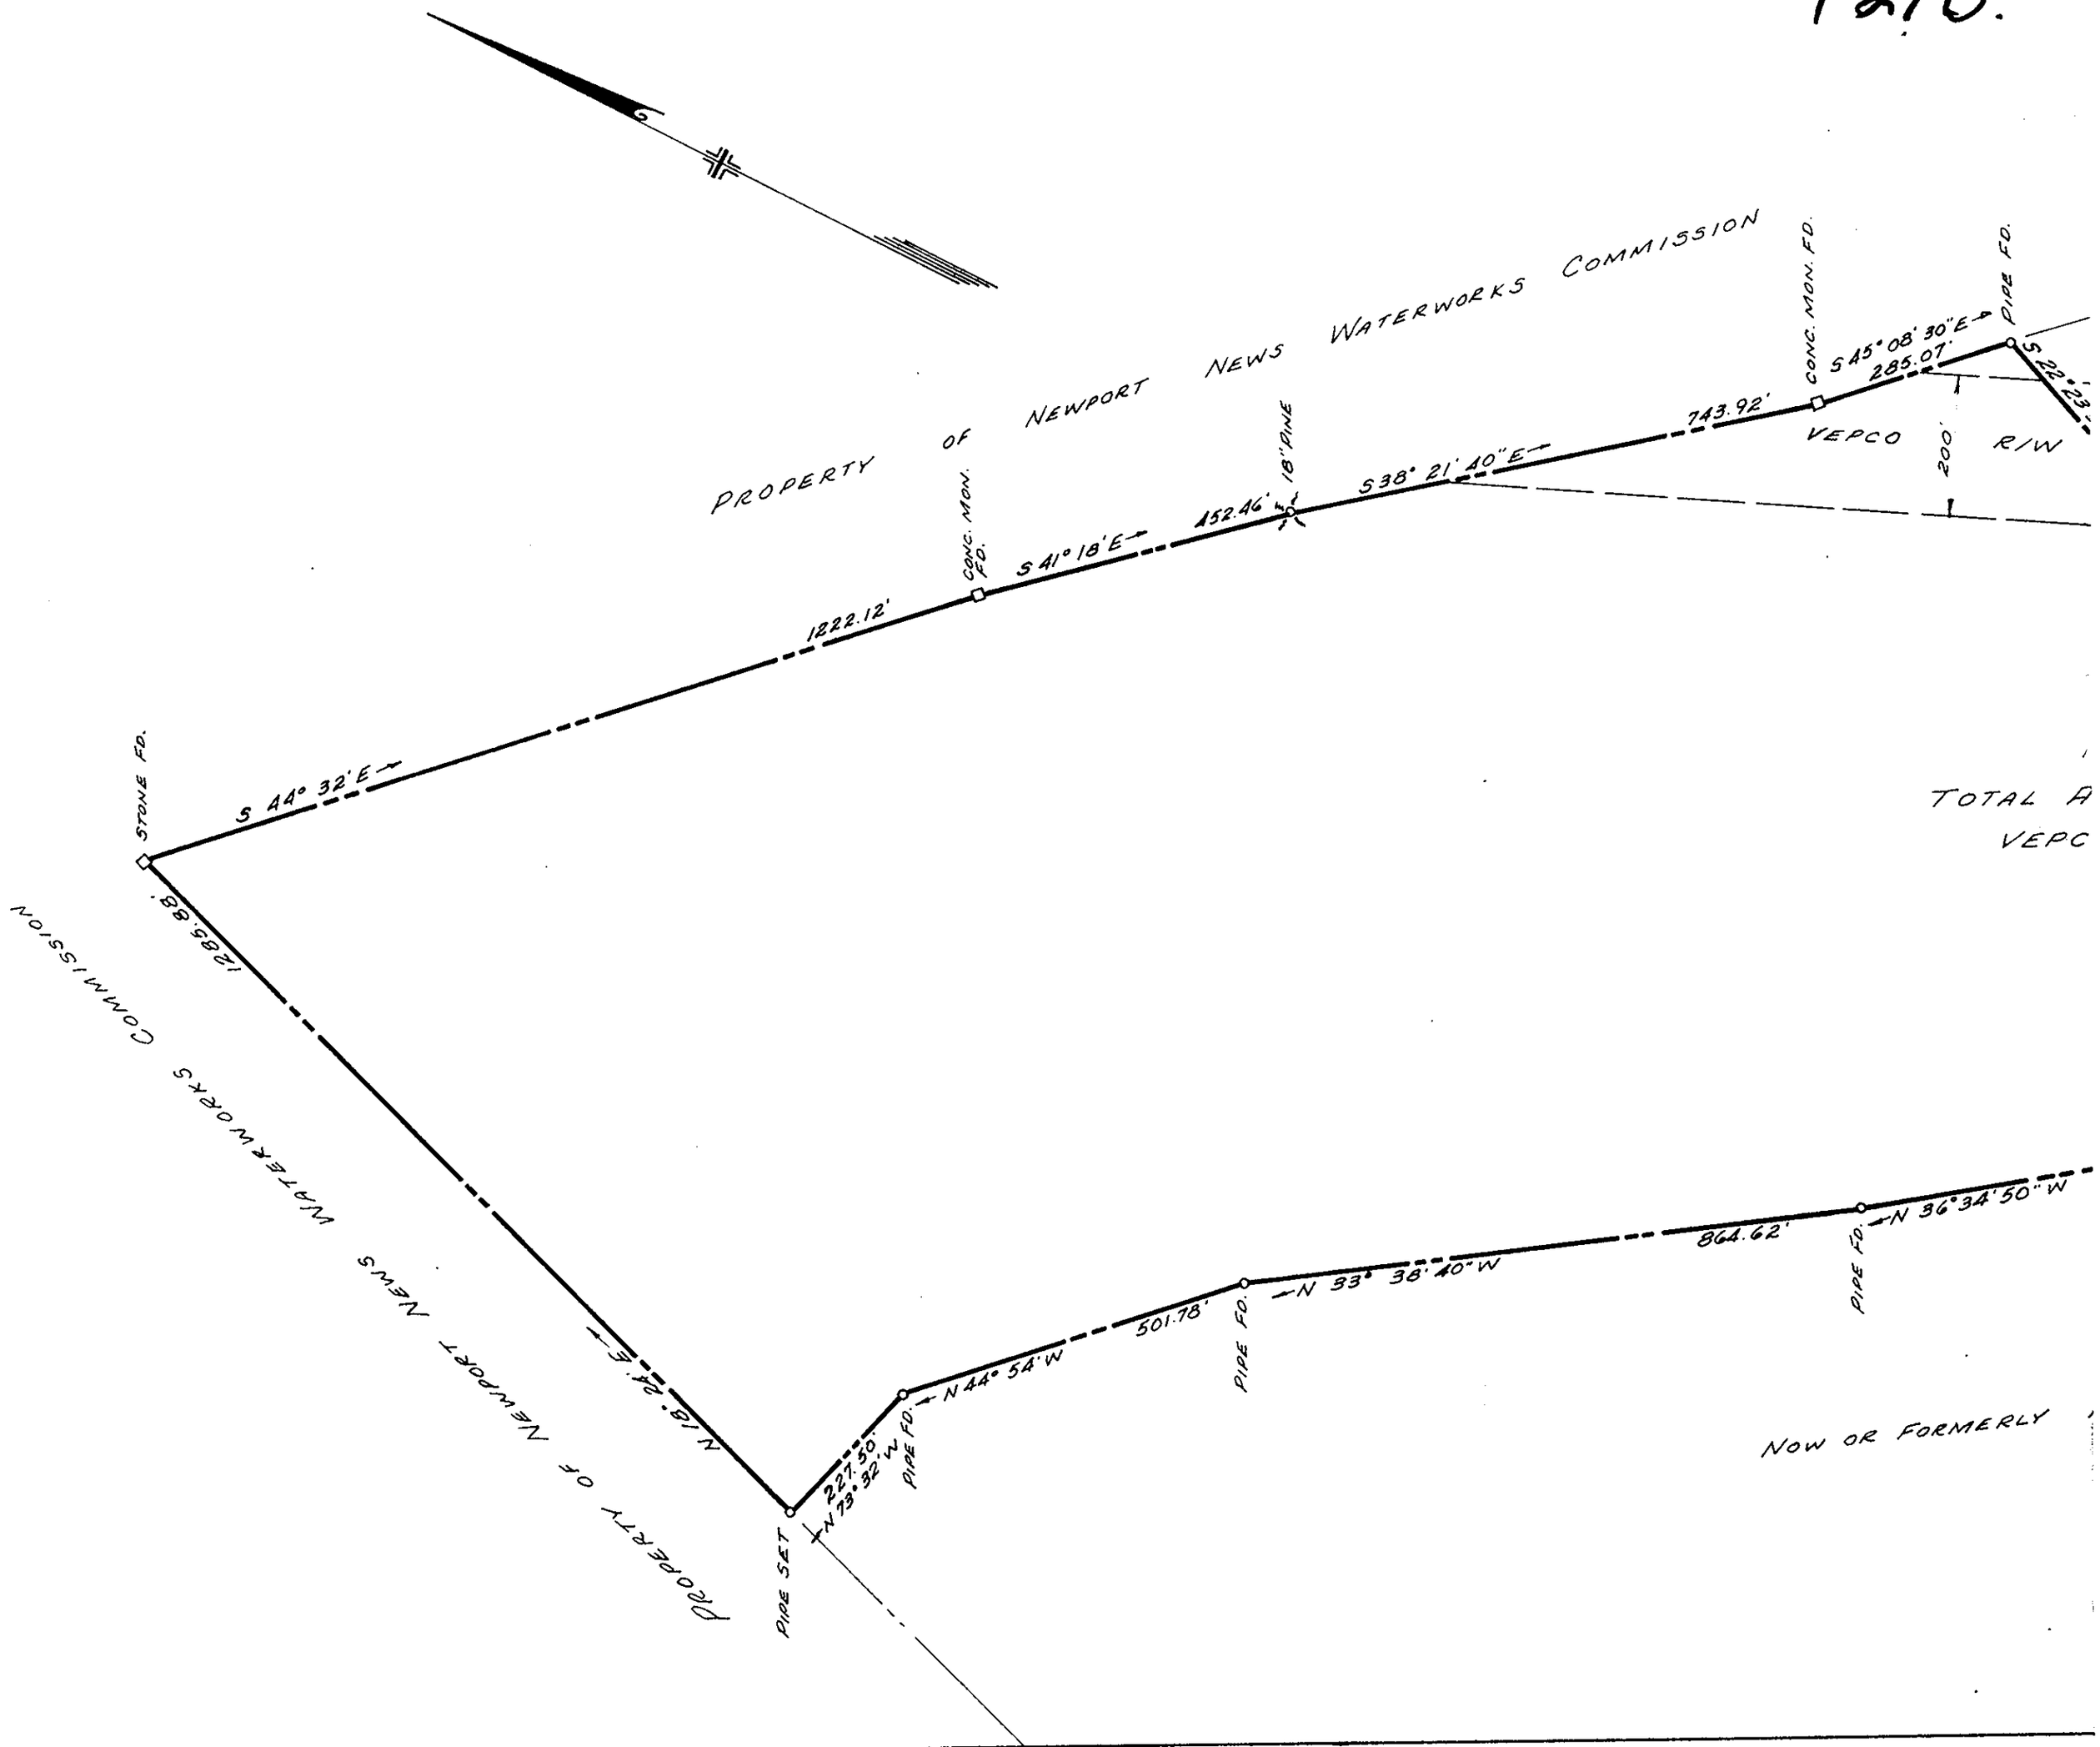
PROPERTY OF NEWPORT NEWS WATERWORKS COMMISSION
STONE FD.
S 44° 32' E
1222.12'
CONC. MON. FD.
S 41° 18' E
152.46'
18" PINE
S 38° 21' 40" E
743.92'
CONC. MON. FD.
S 45° 08' 30" E
285.07'
PIPE FD.
S 22° 23'
VEPCO
200'
R/W
TOTAL A
VEPC
1285.88'
PROPERTY OF NEWPORT NEWS WATERWORKS COMMISSION
N 18° 24' E
PIPE SET
227.50'
N 73° 32' W
PIPE FD.
N 44° 54' W
501.78'
PIPE FD.
N 33° 38' 40" W
864.62'
PIPE FD.
N 36° 34' 50" W
NOW OR FORMERLY