566.66

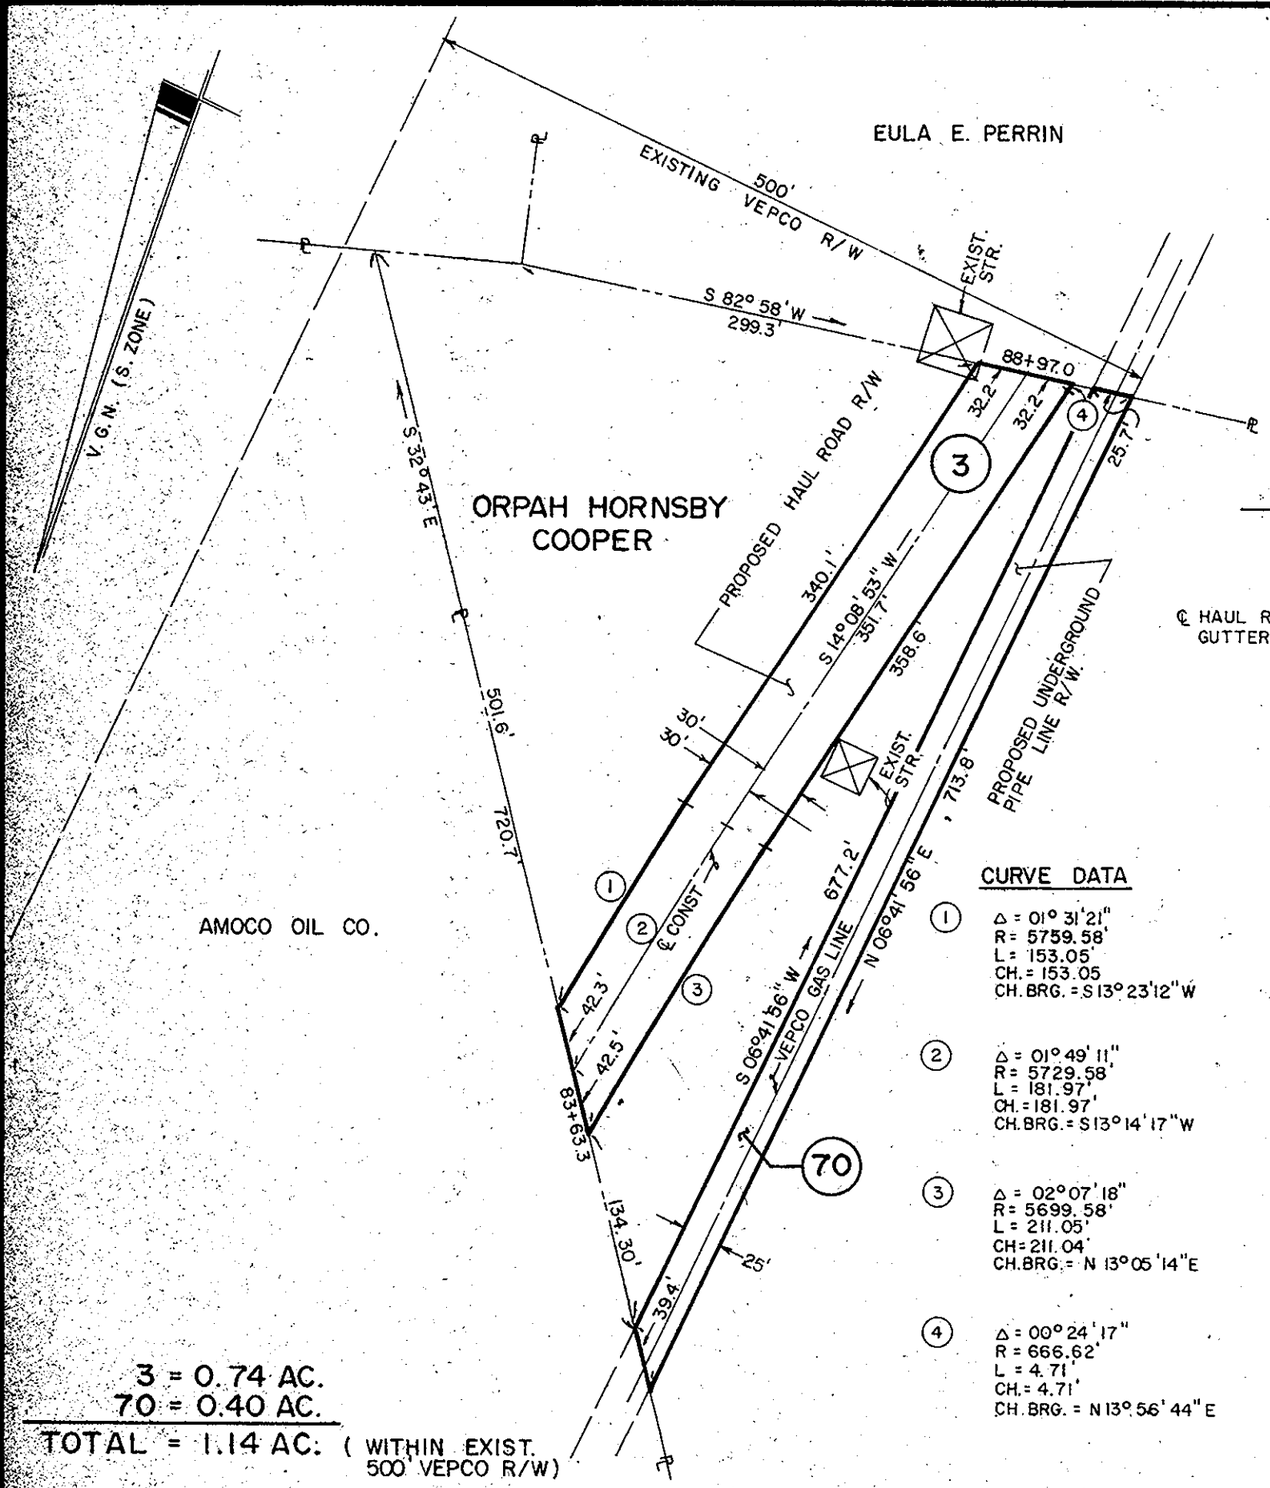

CURVE DATA

① Δ = 01° 31' 21"
R = 5759.58'
L = 153.05'
CH. = 153.05
CH. BRG. = S 13° 23' 12" W

② Δ = 01° 49' 11"
R = 5729.58'
L = 181.97'
CH. = 181.97'
CH. BRG. = S 13° 14' 17" W

③ Δ = 02° 07' 18"
R = 5699.58'
L = 211.05'
CH = 211.04'
CH. BRG. = N 13° 05' 14" E

④ Δ = 00° 24' 17"
R = 666.62'
L = 4.71'
CH. = 4.71'
CH. BRG. = N 13° 56' 44" E

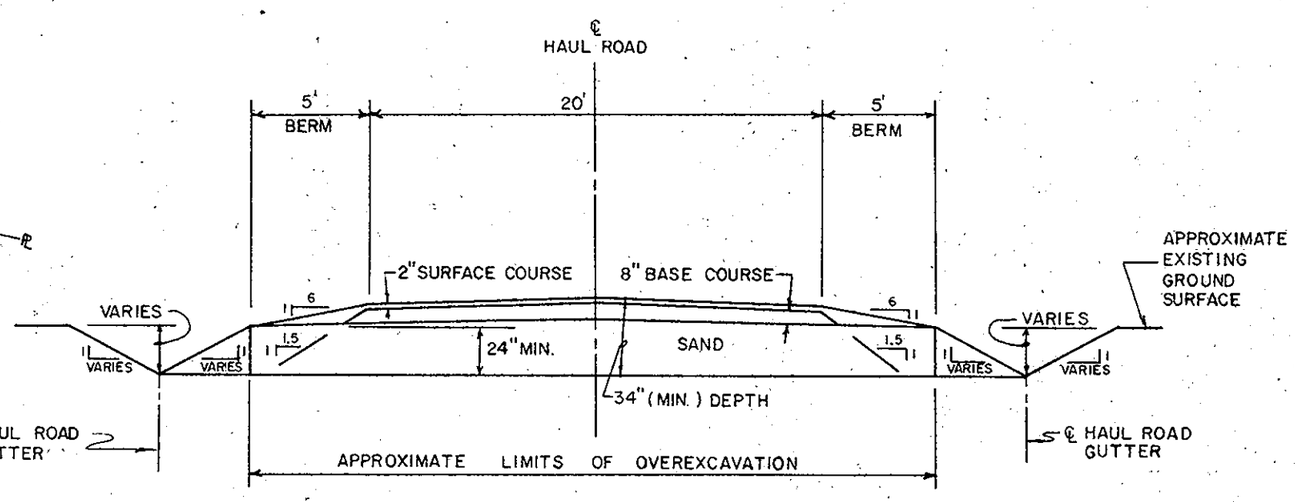

DETAIL
TYPICAL HAUL ROAD SECTION
N.T.S.

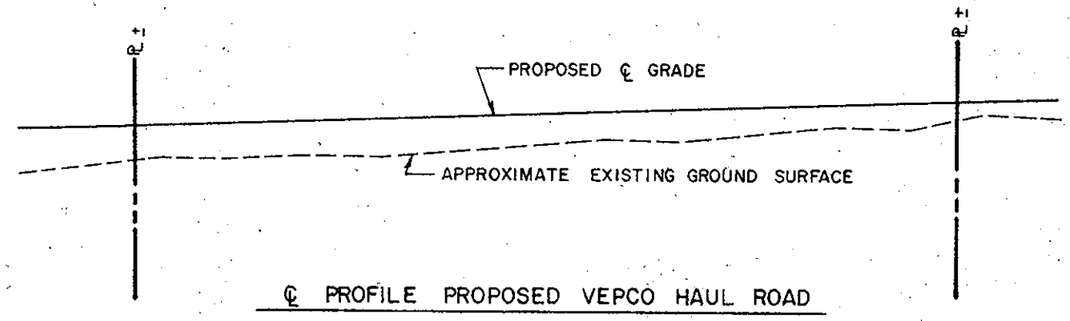

℄ PROFILE PROPOSED VEPCO HAUL ROAD

HORZ. SCALE : 1" = 100'
VERT. SCALE : 1" = 10'

Plat Book 9, Page 613
Recorded in Deed Book 388 Page 458
on 11-29-83.
See Law File # 3207
VEPCO Vs. Orpah Hornsby Cooper

VIRGINIA ELECTRIC AND POWER CO.
YORKTOWN P.S. HAUL ROAD
PLAT TO ACCOMPANY RIGHT-OF-WAY AGREEMENT WITH
ORPAH HORNSBY COOPER

DISTRICT — TOWNSHIP	COUNTY	STATE
NELSON	YORK	VA.

SCALE: 1 INCH = 100 FT.		SURVEYED BY CARROUTH & ASSOC.
DRAWN BY L.H.D.	DATE 2-21-83	NO. 3 & 70

REVISIONS							
4		3		2		1	REDRAWN WITH DETAILS 4-28-83

SHEET NO.
DRAWER NO.