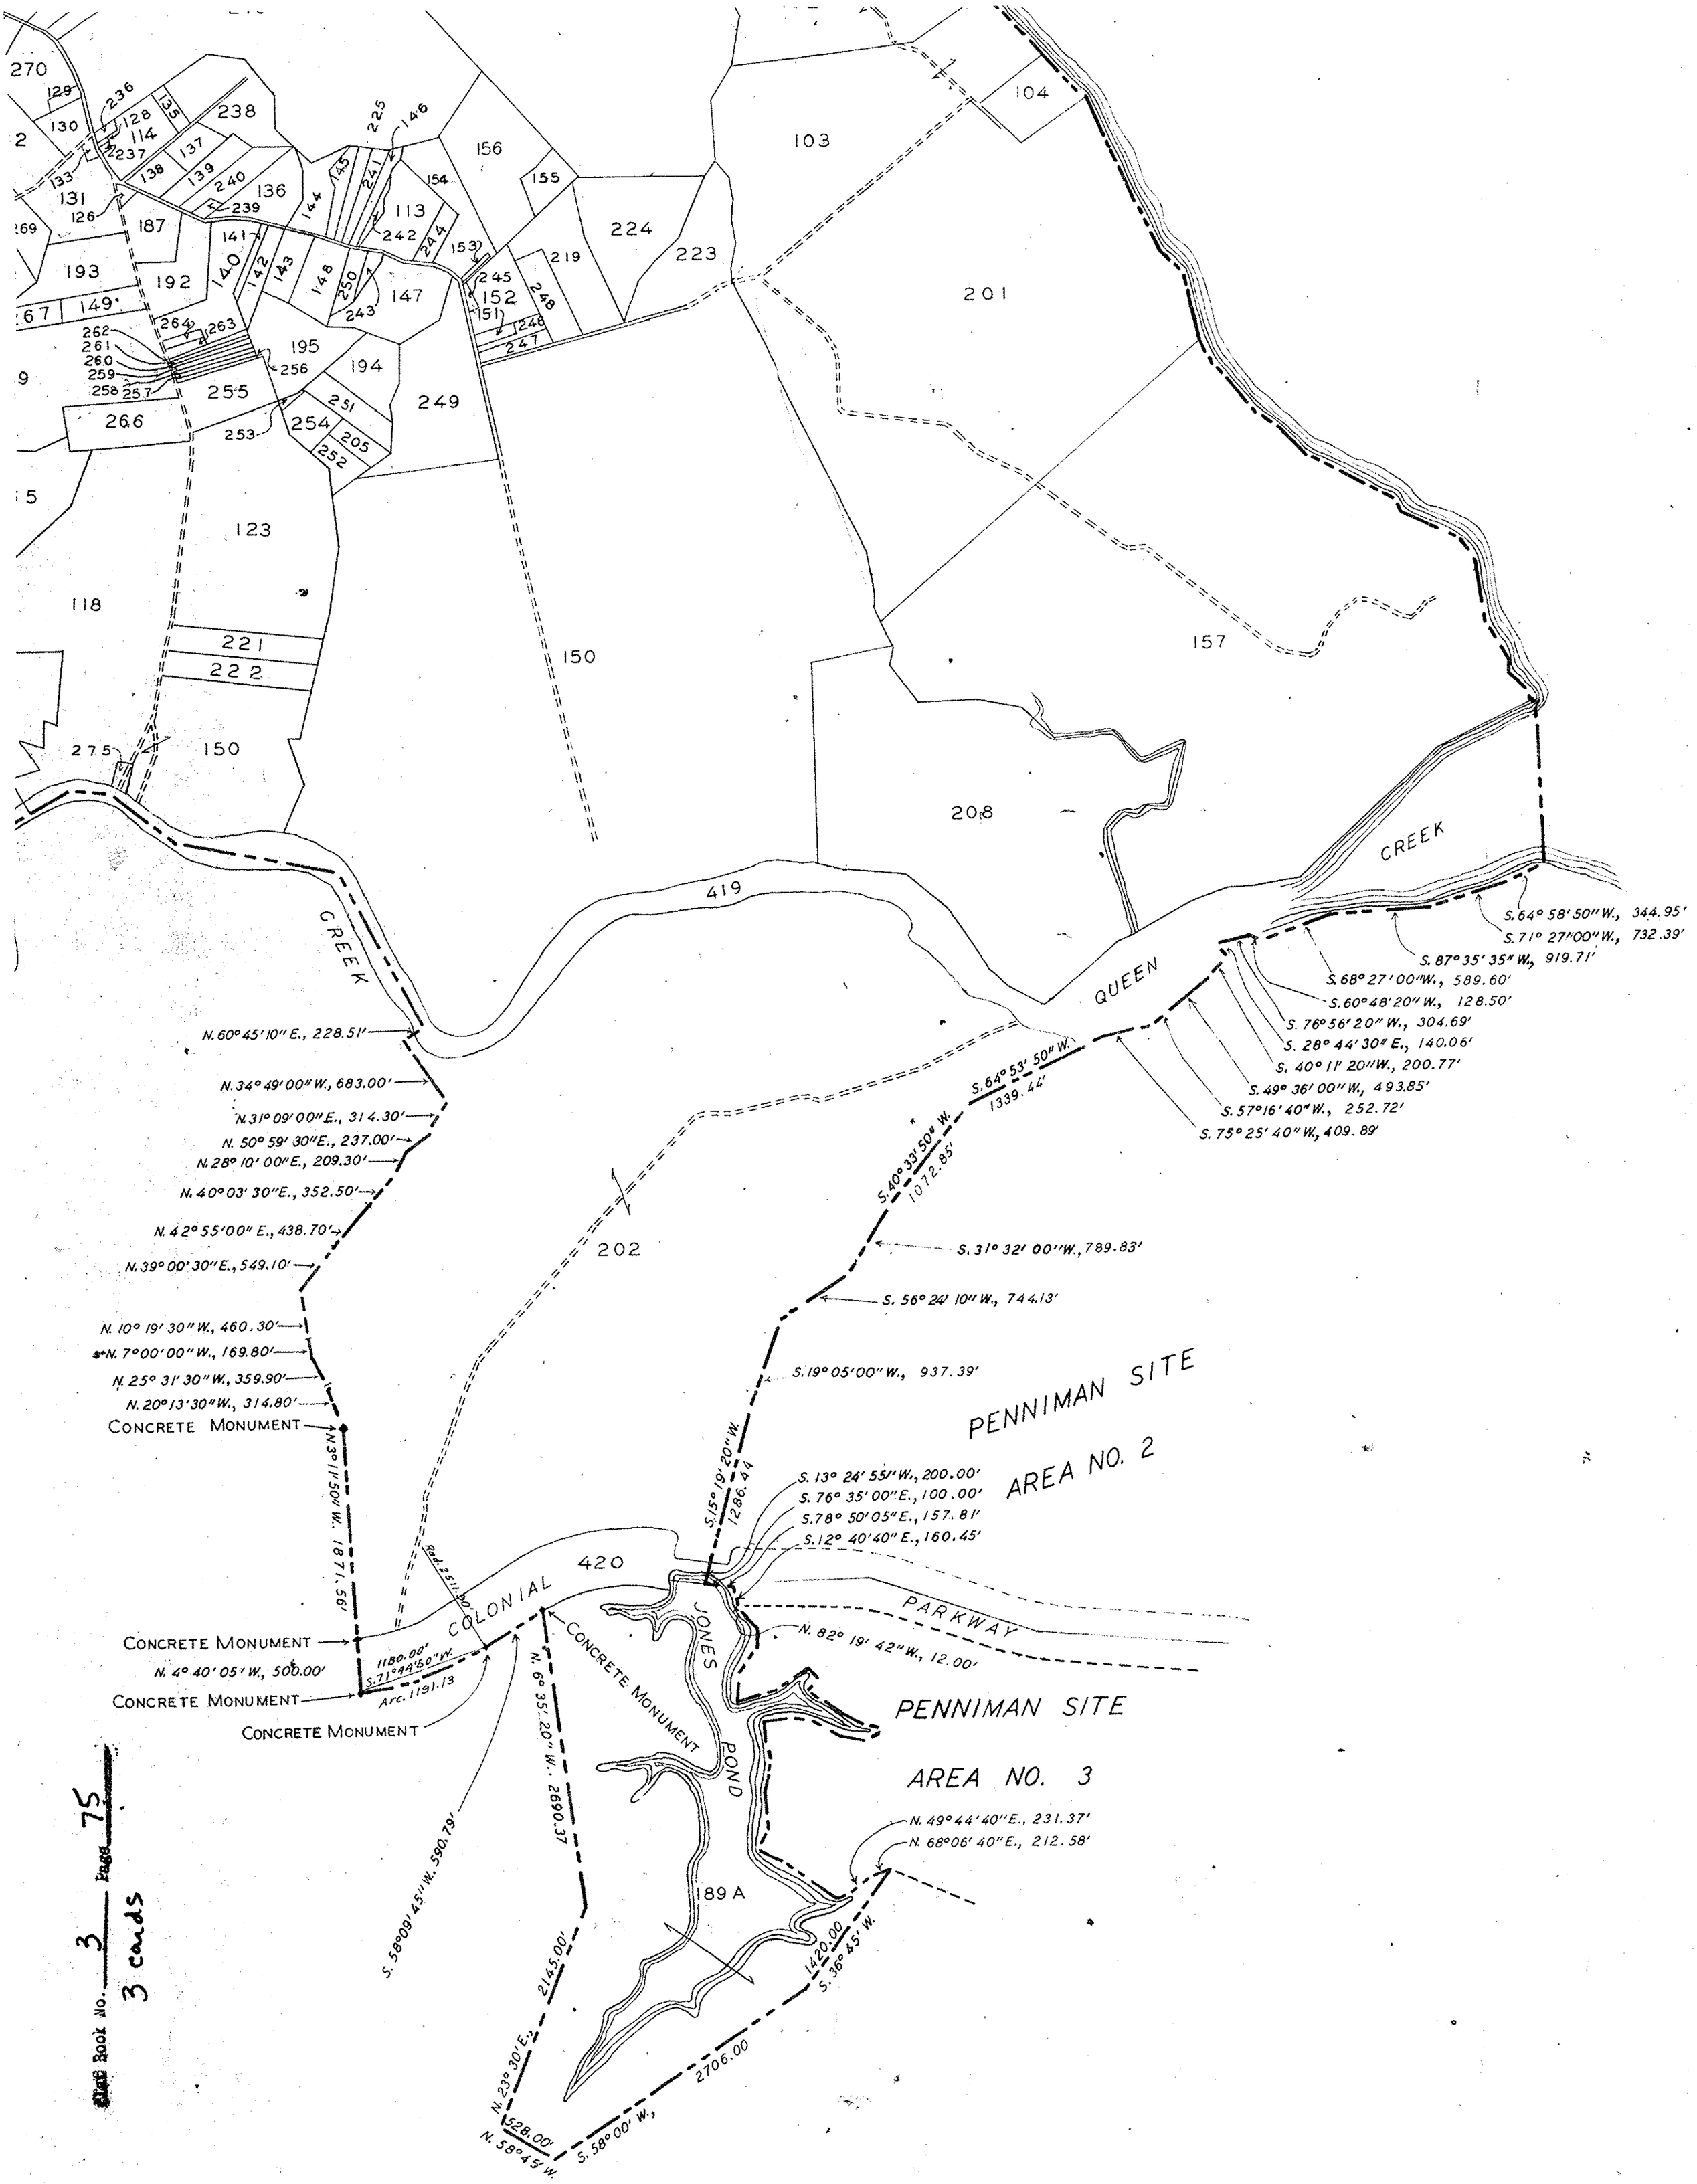
270
129
236
128
135
130
114
238
225
146
237
137
138
139
240
136
156
155
104
103
133
131
126
239
144
145
241
154
113
242
244
153
224
223
187
141
140
142
143
148
250
243
147
219
245
152
151
248
247
201
193
192
149
264
263
262
261
260
259
258
257
195
256
194
255
251
249
266
254
205
252
253
123
118
221
222
150
275
157
208
419
CREEK
QUEEN
CREEK
N. 60° 45' 10" E., 228.51'
N. 34° 49' 00" W., 683.00'
N. 31° 09' 00" E., 314.30'
N. 50° 59' 30" E., 237.00'
N. 28° 10' 00" E., 209.30'
N. 40° 03' 30" E., 352.50'
N. 42° 55' 00" E., 438.70'
N. 39° 00' 30" E., 549.10'
N. 10° 19' 30" W., 460.30'
N. 7° 00' 00" W., 169.80'
N. 25° 31' 30" W., 359.90'
N. 20° 13' 30" W., 314.80'
CONCRETE MONUMENT
N. 3° 11' 50" W. 1871.56'
CONCRETE MONUMENT
N. 4° 40' 05" W., 500.00'
CONCRETE MONUMENT
1180.00'
S. 71° 44' 50" W.
Arc. 1191.13
CONCRETE MONUMENT
S. 58° 09' 45" W. 590.79'
N. 6° 35' 20" W., 2690.37'
2145.00'
N. 23° 30' E.
528.00'
N. 58° 45' W.
S. 58° 00' W., 2706.00
S. 36° 45' W.
1420.00
S. 64° 53' 50" W.
1339.44'
S. 40° 33' 50" W.
1072.85'
S. 31° 32' 00" W., 789.83'
S. 56° 24' 10" W., 744.13'
S. 19° 05' 00" W., 937.39'
S. 15° 19' 20" W.
1286.44
S. 13° 24' 55" W., 200.00'
S. 76° 35' 00" E., 100.00'
S. 78° 50' 05" E., 157.81'
S. 12° 40' 40" E., 160.45'
N. 82° 19' 42" W., 12.00'
S. 64° 58' 50" W., 344.95'
S. 71° 27' 00" W., 732.39'
S. 87° 35' 35" W., 919.71'
S. 68° 27' 00" W., 589.60'
S. 60° 48' 20" W., 128.50'
S. 76° 56' 20" W., 304.69'
S. 28° 44' 30" E., 140.06'
S. 40° 11' 20" W., 200.77'
S. 49° 36' 00" W., 493.85'
S. 57° 16' 40" W., 252.72'
S. 75° 25' 40" W., 409.89'
N. 49° 44' 40" E., 231.37'
N. 68° 06' 40" E., 212.58'
PENNIMAN SITE
AREA NO. 2
PARKWAY
PENNIMAN SITE
AREA NO. 3
JONES POND
89 A
COLONIAL 420
Rad. 2511.20'
CONCRETE MONUMENT
Plat Book No. 3 Page 75
3 cards